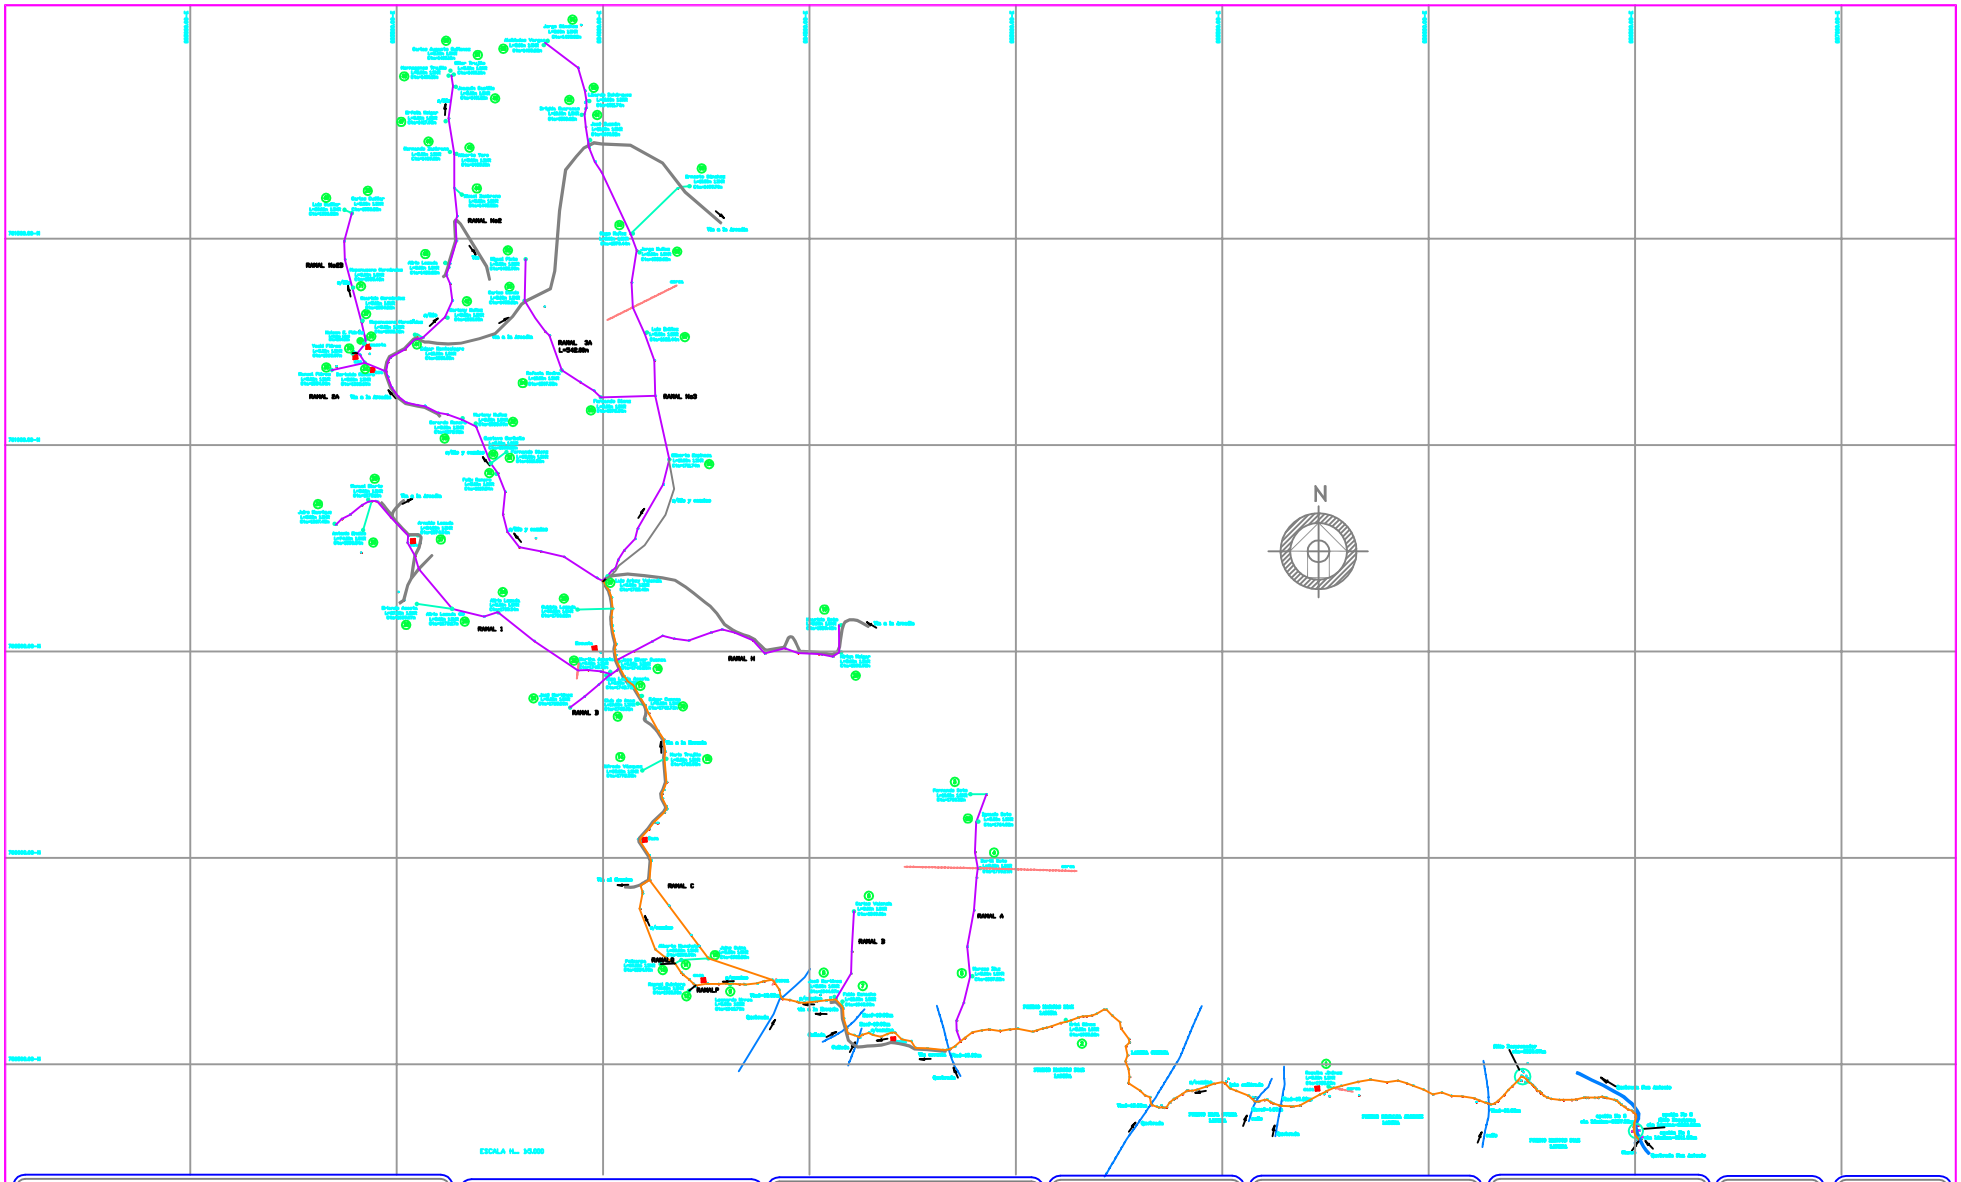

DEPARTAMENTO DEL HUILA VEREDA SAN JOSE MUNICIPIO DE ALGECIRAS	PROYECTO: DISTRITO DE RIEGO EN PEQUEÑA ESCALA SAN JOSE VEREDA SAN JOSE MUNICIPIO ALGECIRAS (HUILA)	CONTENIDO: PLANTA GENERAL RIEGO ASOSANJOSE	PROPIETARIO: ASOSANJOSE	DISEÑO: CODESIA LTDA	Vo. Bo.	ESCALA: 1:5.000	PLANO No.: 1/5
					LEVANTO: TOP. LUIS FERNANDO CALCETO S. LIC PROF. 01-2868 C.P.N.T.	FECHA: FEBRERO.2009	ARCHIVO: RIEGO_SANJOSE